


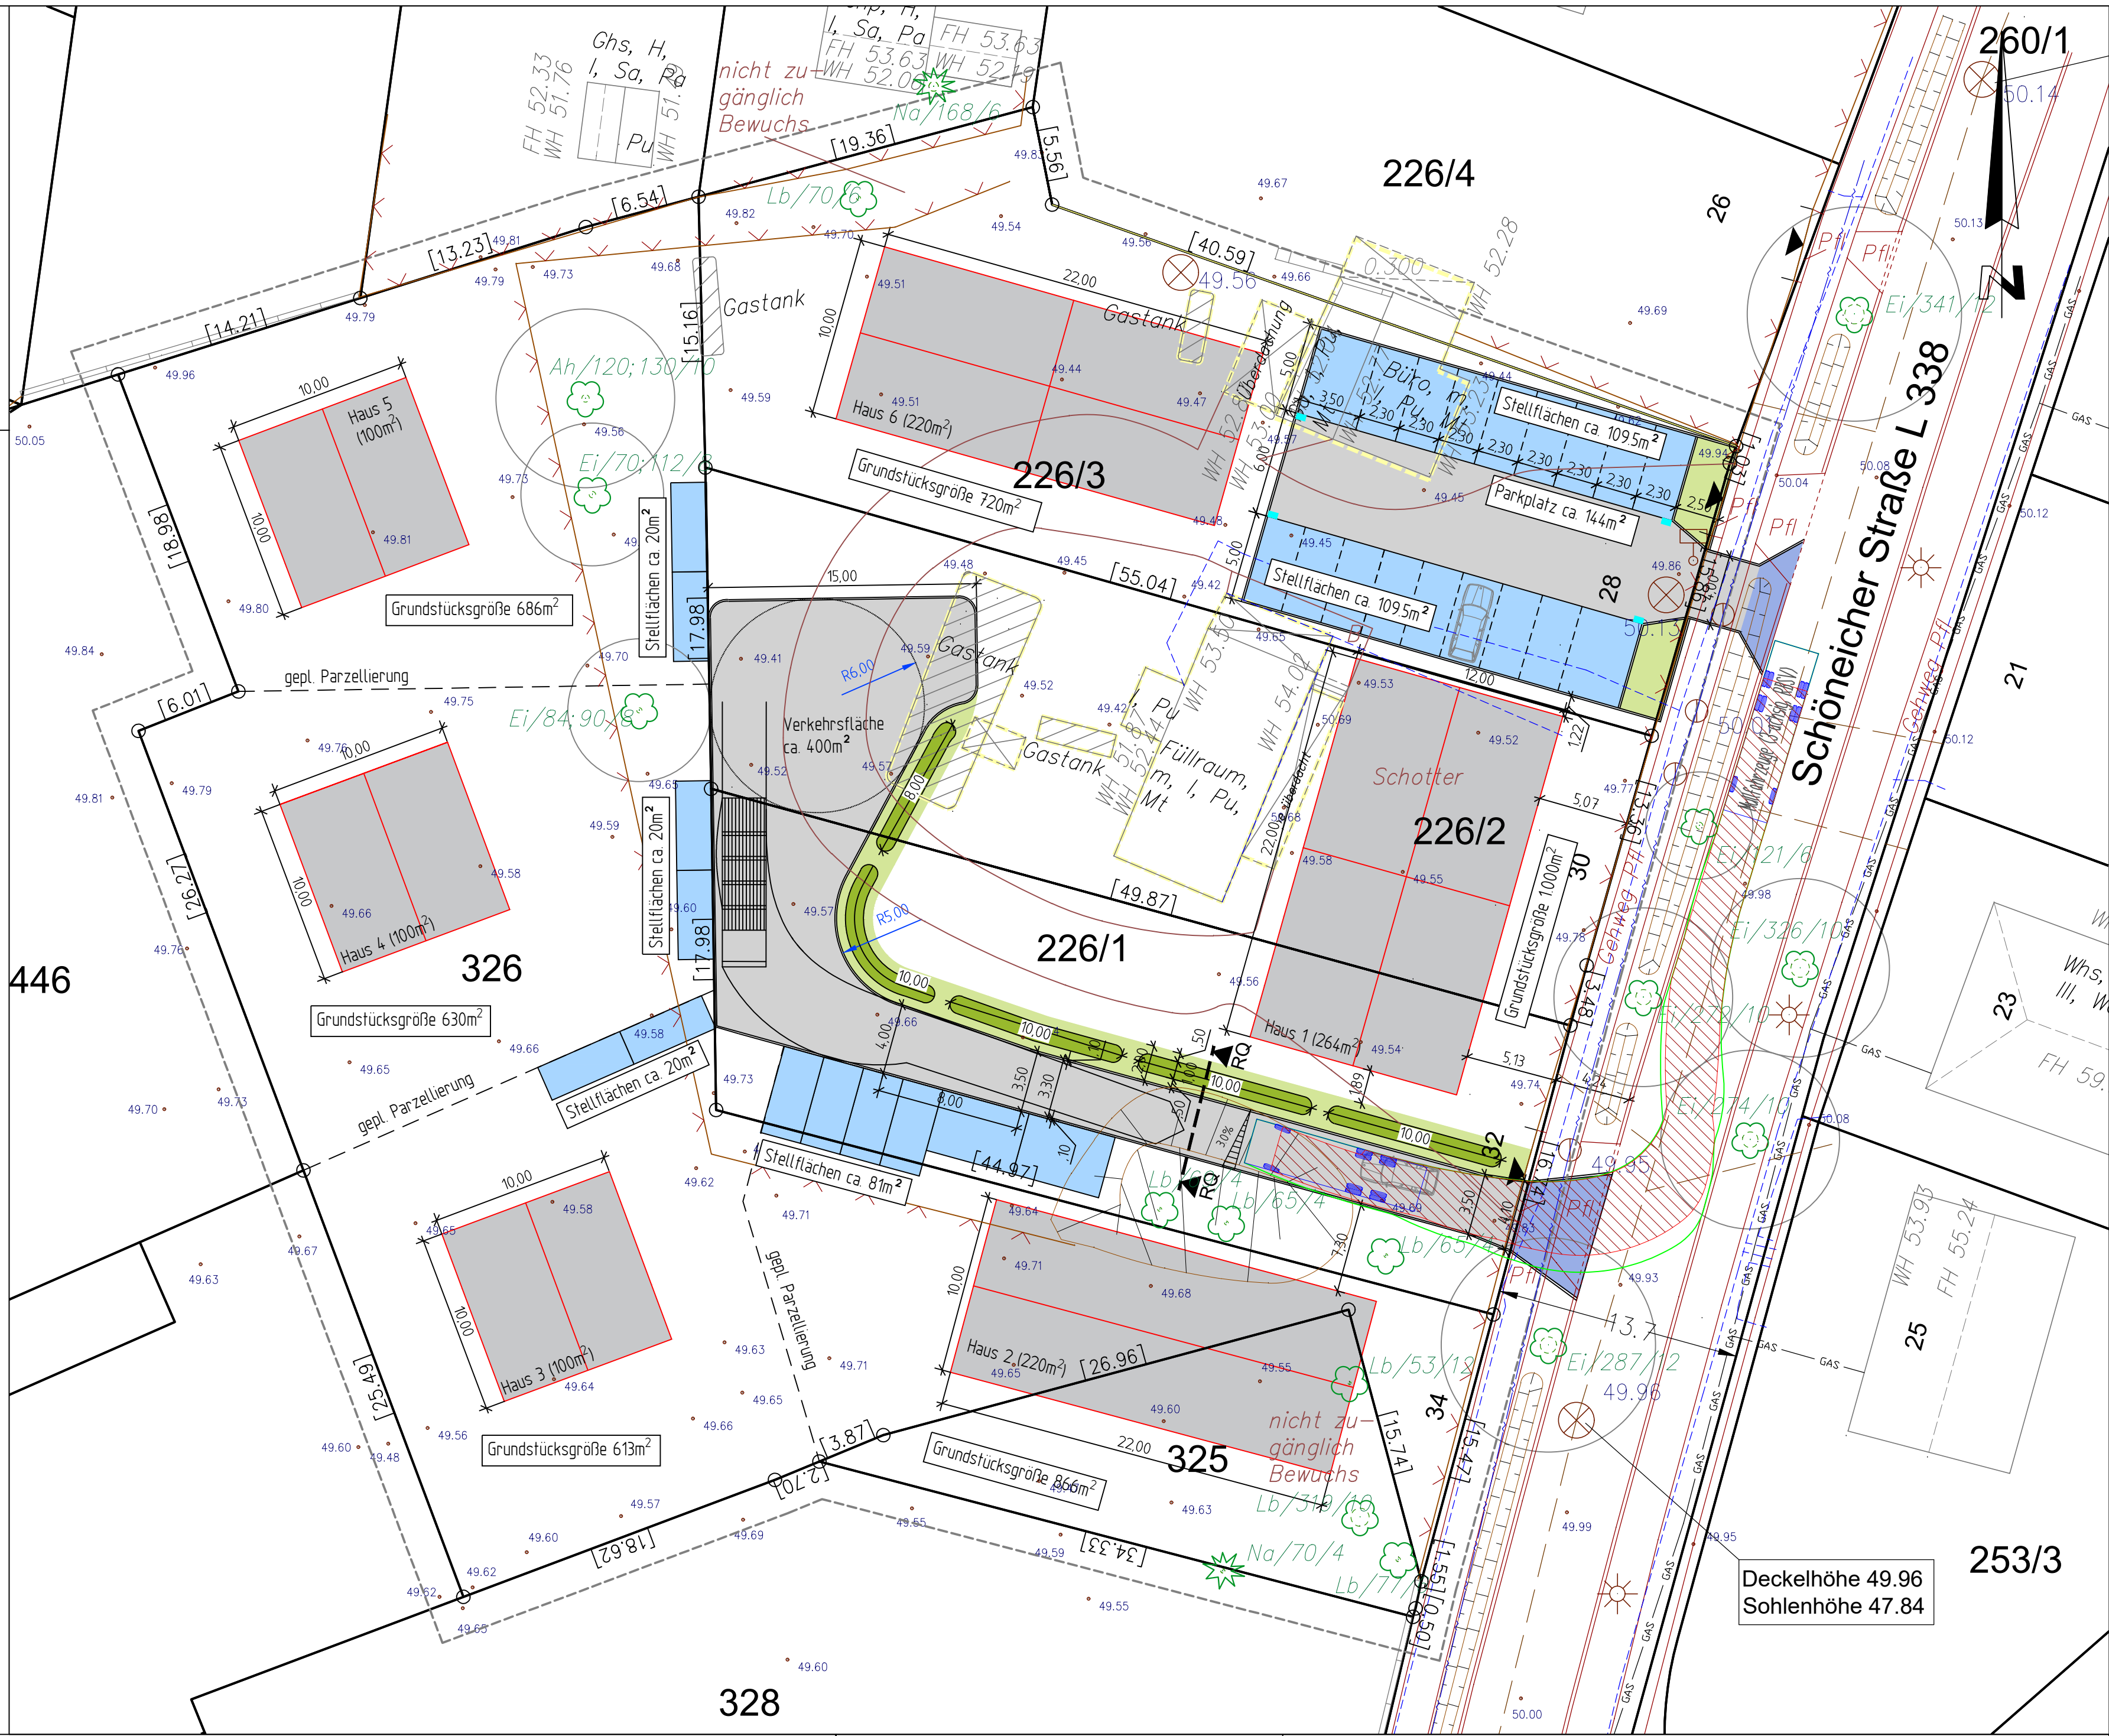

Fahrbahn,
Pflaster

Stellplätze,
Rasengitter

Zufahrt,
Pflaster

Grünfläche

Mulde

Tiefbord, T10/30,
+0 cm Auftritt

Fahrbahnquerneigung

Zeichenerklärung

Planung

Hinweise

Dieser Plan gibt nur Auskunft über die Flurstücks- und Eigentüternachweise der Grundstücke, die laut dem Liegenschafts-, Kataster- und Vermessungsamts in den Plan übertragen wurden. Die Angaben erfolgen unter Ausschluss jeder Haftung, insbesondere ist der Einwand des Mitverschuldens ausgeschlossen.

Dieser Plan gibt nur Auskunft über die ungefähre Lage der Ver- und Entsorgungsleitungen gemäß Angaben der entsprechenden Medienträger. Die Lage der vorhandenen Ver- und Entsorgungsleitungen ist nachrichtlich aus den Bestandsunterlagen der Leitungseigentümer entnommen und unverbindlich. Vor Baubeginn sind von allen Medienträgern Bestandsunterlagen einzuholen.

Die genaue Lage ist grundsätzlich durch Einmessungen der Medienträger und Eigentümer sowie durch Probeschachtungen festzustellen. Die Angaben erfolgen unter Ausschluss jeder Haftung, insbesondere ist der Einwand des Mitverschuldens ausgeschlossen.

Index	Änderung, Art, Umfang, Ursache	Datum	gez.	gepr.

B
&
N

Sachbearbeitung :

BRECHTEFELD & NAFE
Beratende Ingenieure VBI und ATV, DVP
Ingenieur- und Vermessungsbüro GmbH
Falkenweg 5 01983 Großräschen
Tel.: 035753/200-0 Fax: 035753/200-22

bearbeitet

12.04.2022

Datum

Zeichen

gezeichnet

12.04.2022

Ste/Je

Jensch

geprüft: Dr.-Ing. Niendorf

Bauherr: Cubatus Immobilien-Verwaltung-GmbH
Allee der Kosmonauten 32c
12681 Berlin

Projektsteuerung: Petra Reinholz
Projekt- und Immobilienmanagement
Kastanienweg 20, 15827 Blankenfelde

Außenanlagen Wohnerschließung
Schöneicher Straße in Neuenhagen

Vorplanung

Unterlage: -
Bl. Nr.: -

Maßstab: 1 : 250

Lageplan Verkehrsanlagen mit
Schleppkurven
Variante 4

genehmigt:

M:\21-2558 ERS Neuenhagen\03. CAD\03. NEU\220411 LP.dwg