Anlage zur Drucksache
063 / 2018

Bebauungsplan "Einzelhandel
Carl-Schmäcke-Straße/Gruscheweg"
Vorentwurf, Stand August 2018
Maßstab 1:1.000 (im Original)
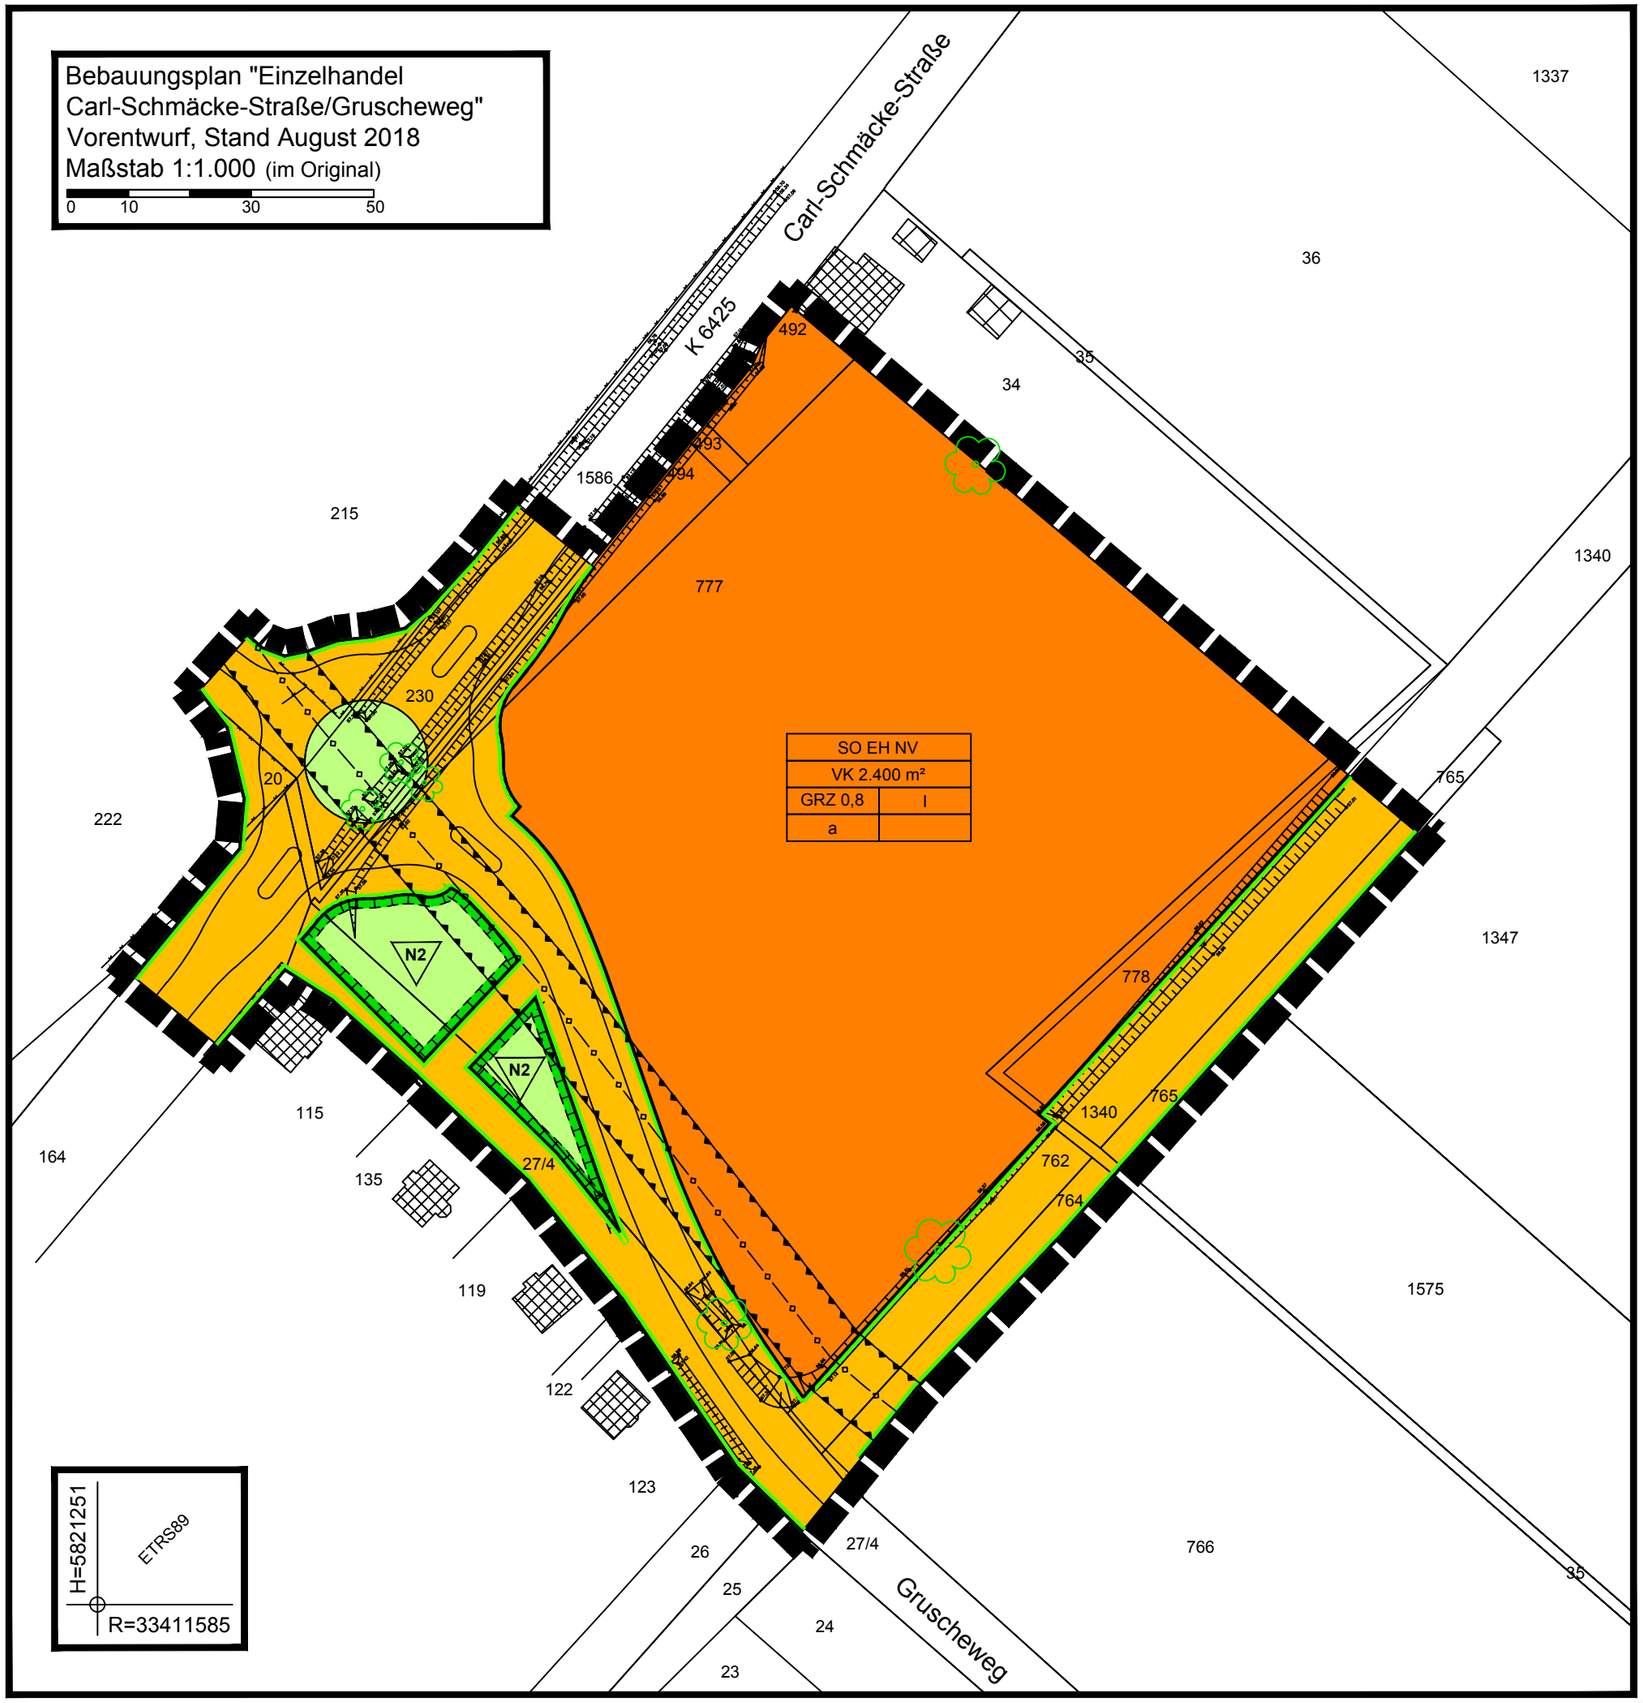
0 10 30 50